

Agenzia delle Entrate
CATASTO FABBRICATI
Ufficio Provinciale di
Roma

Dichiarazione protocollo n. RM0151810del 21/03/2023

Comune di Roma

Via Nicola Abbagnano

civ. 35

Identificativi Catastali:

Sezione:

Foglio: 1041

Particella: 502

Subalterno: 523

Compilata da:

Bonetti Giovanni

Iscritto all'albo:

Geometri

Prov. Roma


N. 9532

Planimetria


Scheda n. 1

Scala 1:100

Appartamento
Piano Primo
Interno 7
Scala D
H=2,70m.

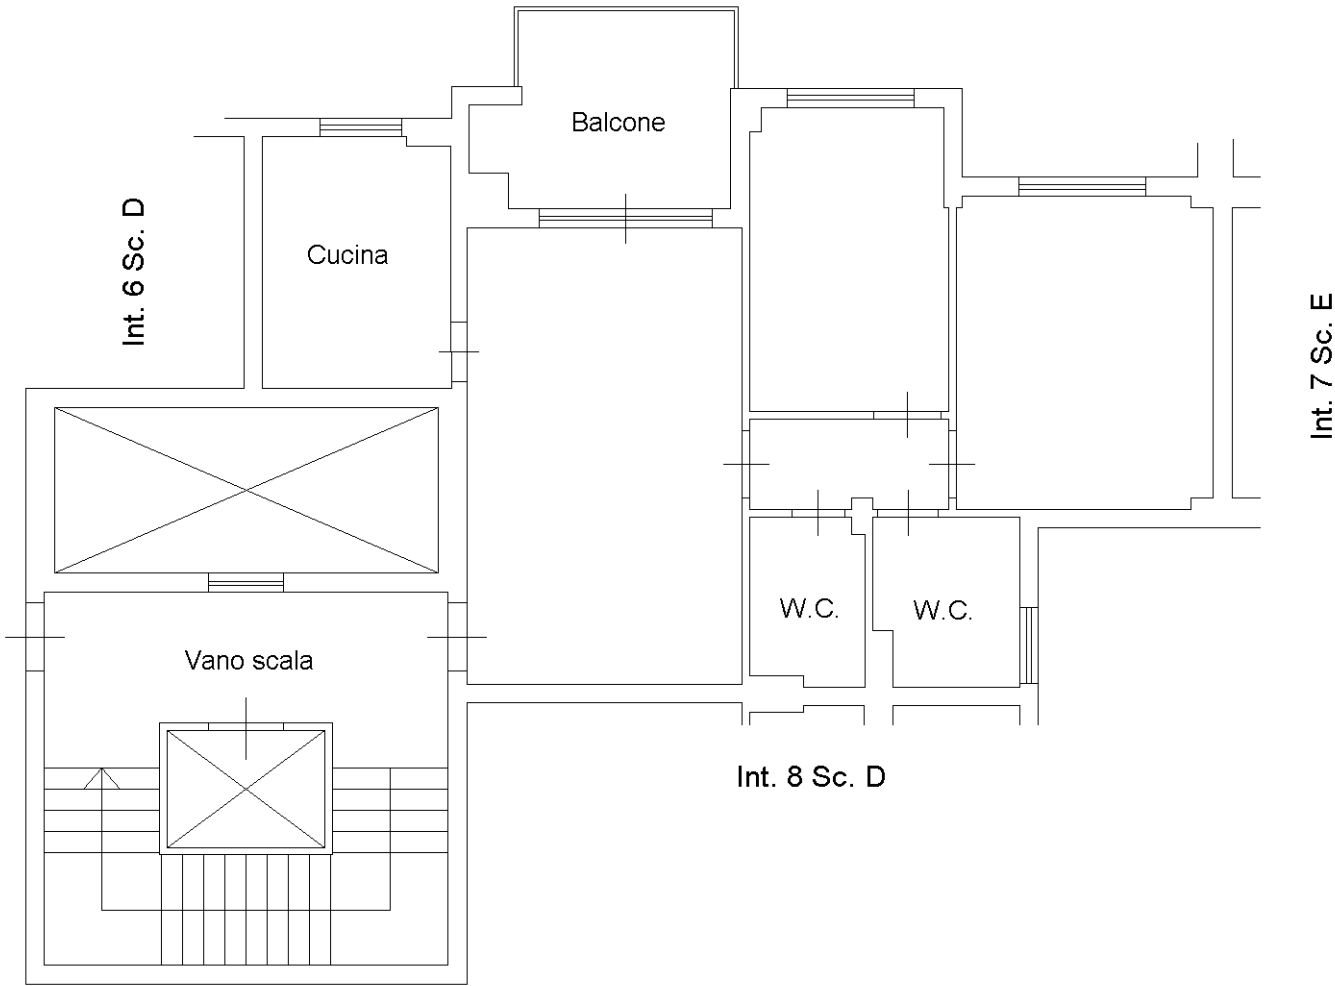

ORIENTAMENTO

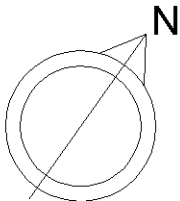

Ultima planimetria in atti