

**Agenzia delle Entrate**  
**CATASTO FABBRICATI**  
Ufficio provinciale di  
**Roma**

Dichiarazione protocollo n. RM0335108 del 28/07/2022  
Comune di Ciampino  
Via Della Repubblica civ. 3

Identificativi Catastali:  
Sezione:  
Foglio: 6  
Particella: 963  
Subalterno: 508



Compilata da:  
Di Marco Andrea  
Iscritto all'albo:  
Geometri  
Prov. Roma N. 10900

Planimetria	in	Scala 1: 100
Scheda	1	

Ultima planimetria in atti  
Data: 27/03/2023 n. T425379 - Richiedente: SGGRSR81D13H892Y  
Totale schede: 1 - Formato di acquisizione: A3(297x420) - Formato stampa richiesto: A4(210x297)

PIANO SEMINTERRATO  
CANTINA  
INT.1/A  
H=mt. 2.80

PIANO TERRA  
ABITAZIONE  
INT.1/A  
H=mt. 2.70

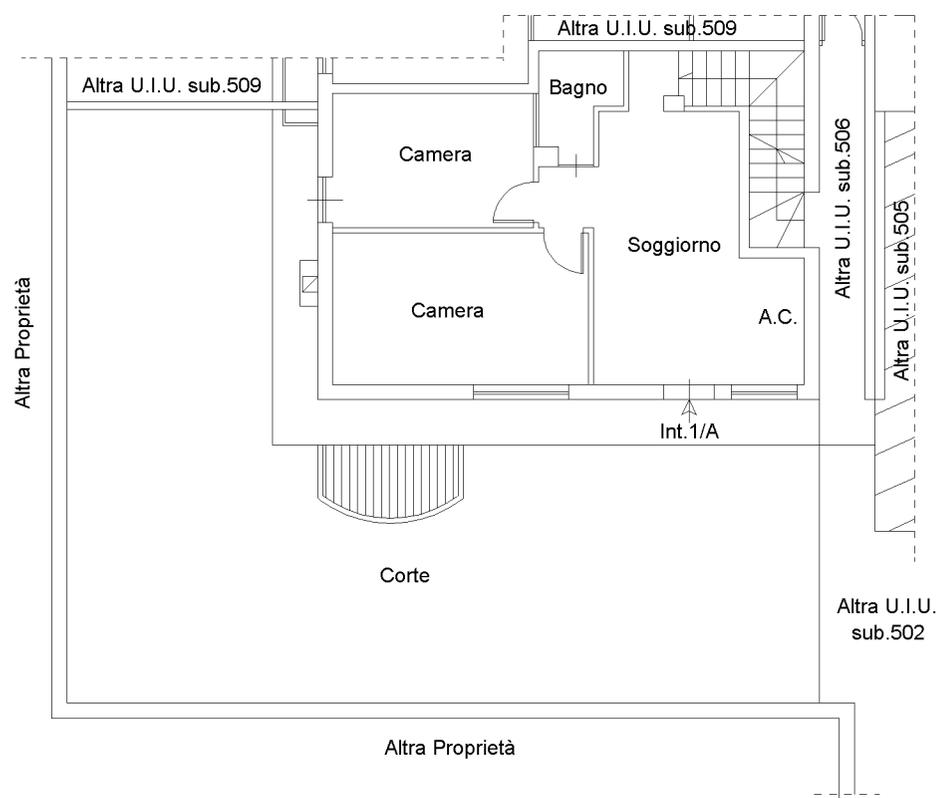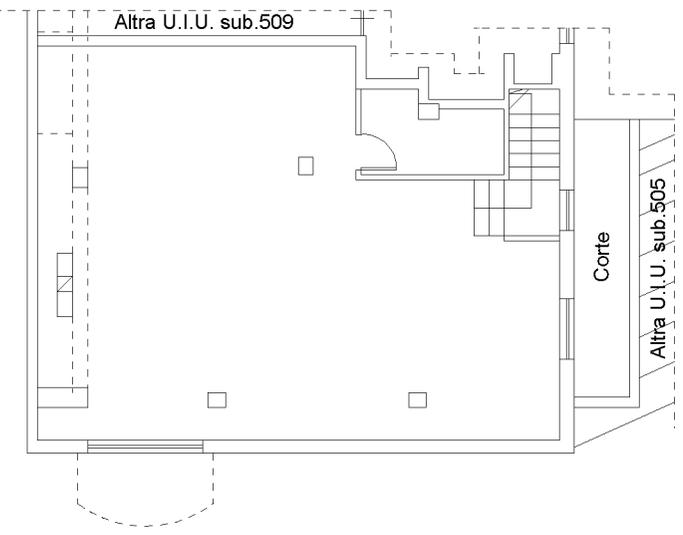

10 metri