

Agenzia delle Entrate
CATASTO FABBRICATI
Ufficio Provinciale di
Roma

Dichiarazione protocollo n. RM0151810del 21/03/2023

Comune di Roma

Via Nicola Abbagnano

civ. 35

Identificativi Catastali:

Sezione:

Foglio:

Particella:

Subalterno:

Compilata da:

Bonetti Giovanni

Iscritto all'albo:
Geometri

Prov. Roma


N. 9532

Planimetria

Scheda n. 1

Scala 1:100

Appartamento
Piano Primo
Interno
Scala .
H=2,70m.

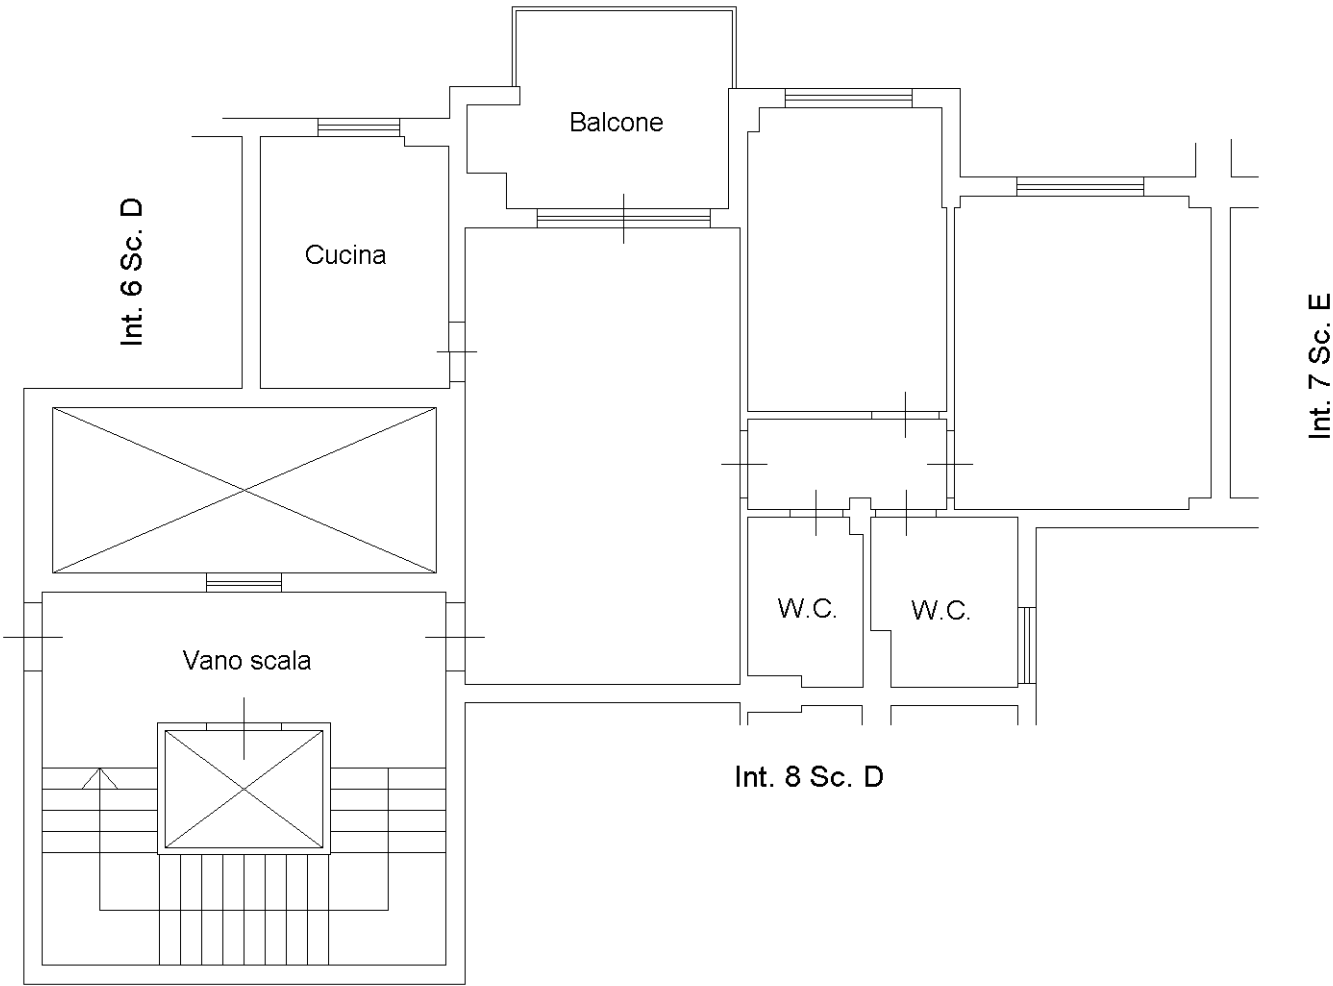

ORIENTAMENTO

