

**Agenzia del Territorio  
CATASTO FABBRICATI  
Ufficio Provinciale di  
Roma**

Dichiarazione protocollo n. RM0424147 del 06/04/2007

Planimetria di u.i.u. in Comune di Santa Marinella

Via Elcetina

civ. SNC

Identificativi Catastali:

Sezione:

Foglio: 12

Particella: 2910

Subalterno: 4

Compilata da:  
Figara Leandro

Iscritto all'albo:  
Geometri


Prov. Viterbo

N. 1192



Scheda n. 1

Scala 1:200

APPARTAMENTO  
PIANO TERRA  
INTERNO 4  
H:2.70

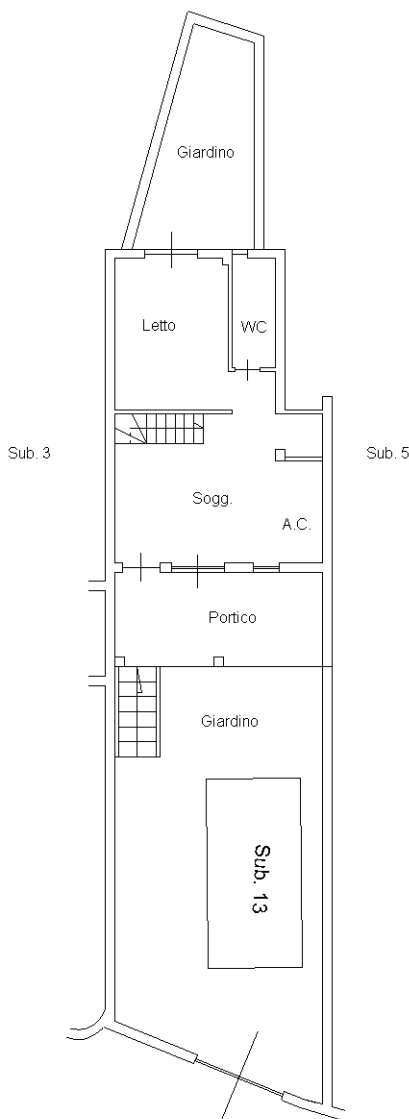

MAGAZZINO  
PIANO S1  
INTERNO 4  
H:2.20

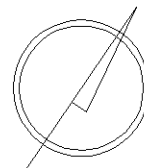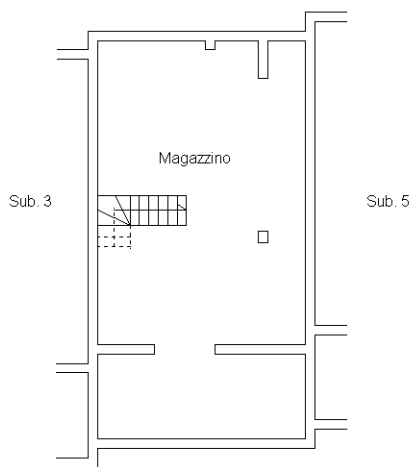

Ultima planimetria in atti