

Agenzia delle Entrate
CATASTO FABBRICATI
Ufficio Provinciale di
Roma

Dichiarazione protocollo n. RM0516756 del 20/10/2023

Comune di Roma

Via Ceppaloni

civ. SNC

Identificativi Catastali:

Sezione:

Foglio: 1177

Particella: 6370

Subalterno: 612

Compilata da:
De Rosa Simone

Iscritto all'albo:
Ingegneri

Prov. Roma

N. 37984

Planimetria


Scheda n. 1

Scala 1:100

ABITAZIONE

PIANO PRIMO, INT. 12

H = 2.80

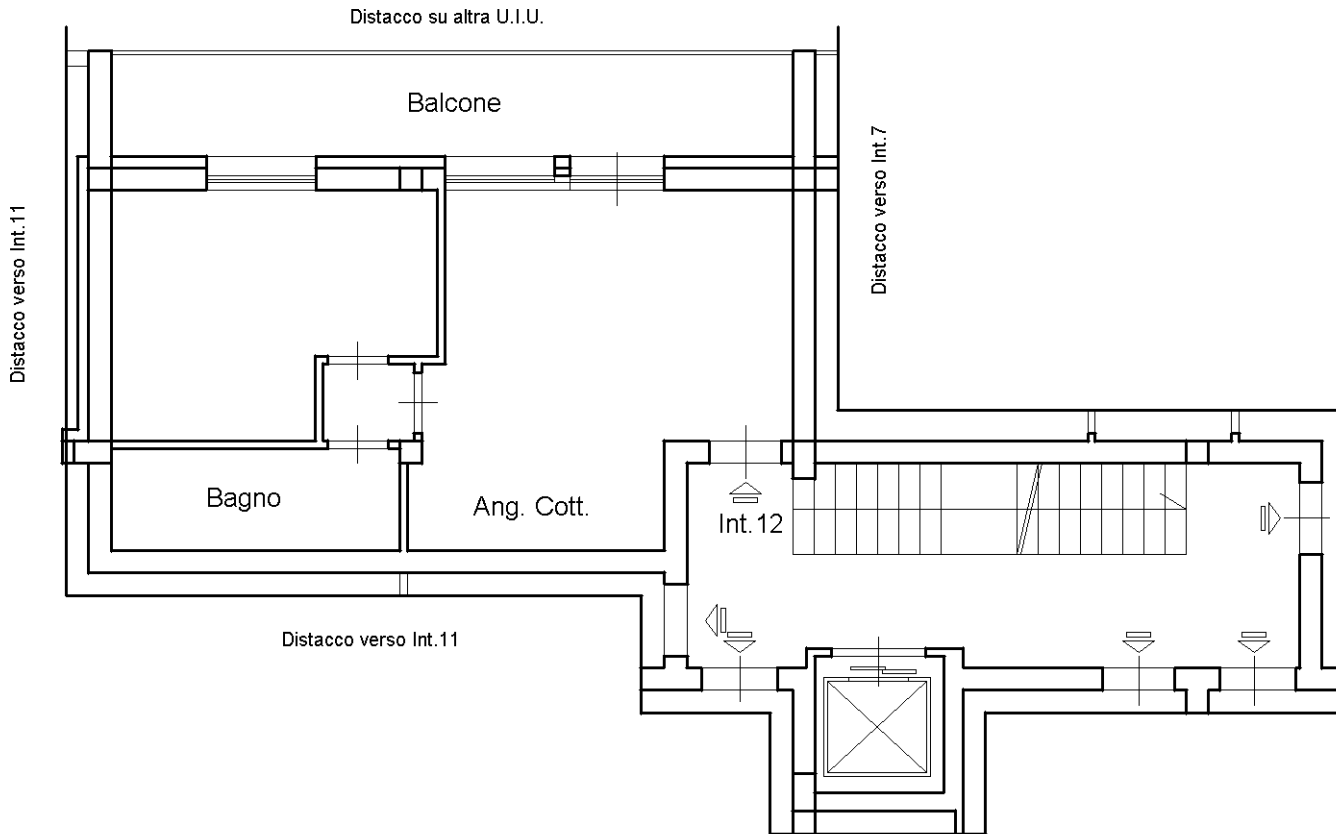

Ultima planimetria in atti

Catasto dei Fabbricati - Situazione al 07/11/2023 - Comune di ROMA(H501) - < Foglio 1177 - Particella 6370 - Subalterno 612 >
VIA DEL FOSSO DI RADICELLI n. 282 Interno 12 Piano 1