

**Agenzia delle Entrate  
CATASTO FABBRICATI  
Ufficio Provinciale di  
Roma**

Dichiarazione protocollo n. RM0516756 del 20/10/2023

Comune di Roma

Via Ceppaloni

civ. SNC

Identificativi Catastali:

Sezione:

Foglio: 1177

Particella: 6370

Subalterno: 608

Compilata da:  
De Rosa Simone

Iscritto all'albo:  
Ingegneri

Prov. Roma

N. 37984

Planimetria


Scheda n. 1

Scala 1:200

# ABITAZIONE

PIANO PRIMO, INT. 8

H = 2.80

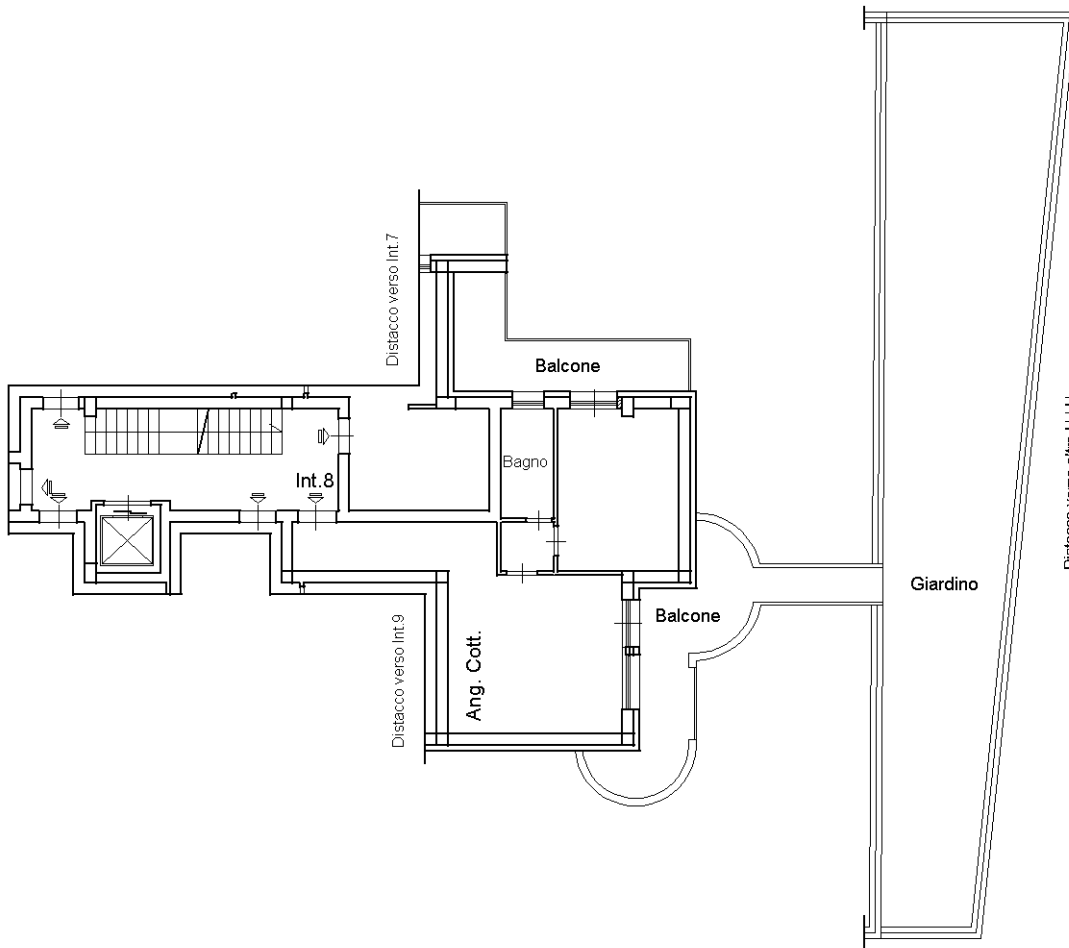

Distacco verso altra U.I.U.



Ultima planimetria in atti